


Farming School Kajo-Keji

Grundstück M 1:500

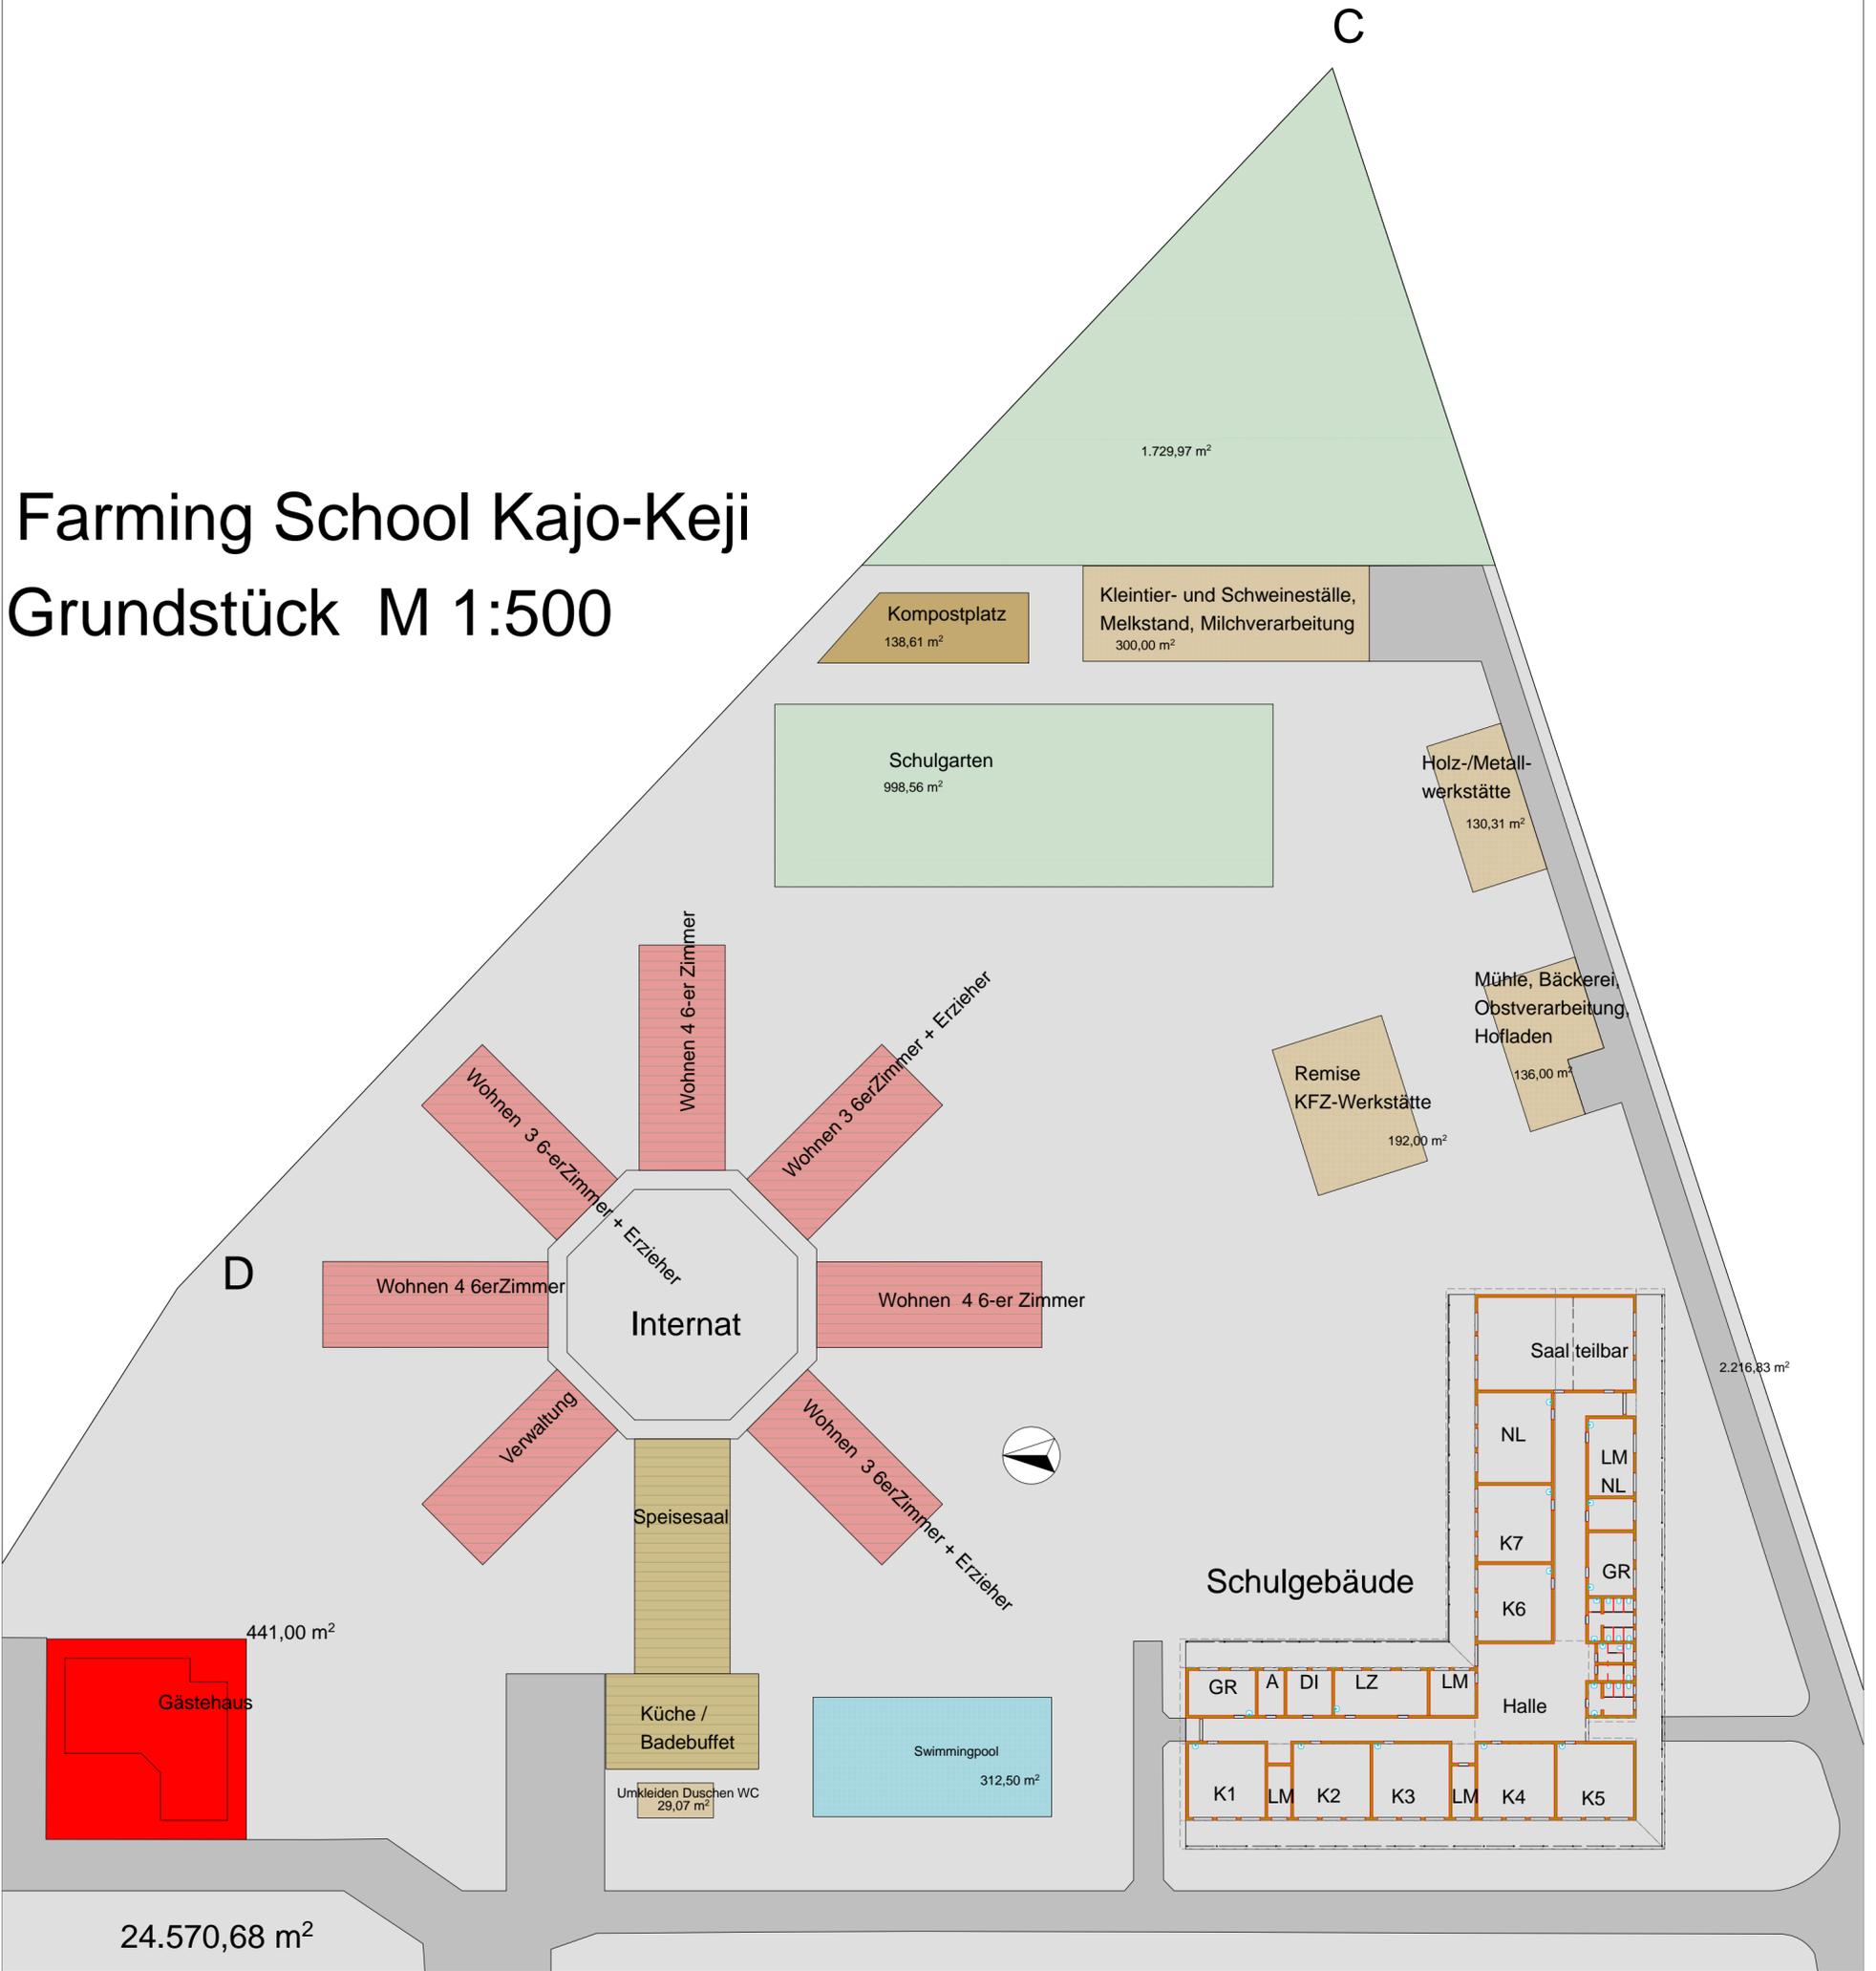

Projekt:
"HELFFEN WIR" Farming-School
Kajo Keji
Planart:
Lageplan

Plan Nr. 200903-04	geändert:
Datum: 14.08.2009	
Maßstab: 1:500	Plangröße A2



Technisches Büro für Innenarchitektur
Ing. Günther Dörr

Grötsch 44, 8411 Hengsberg
Tel.: 03185/8783, Fax DW 4
Mobil: 0650-4501421
mail: office@ecodesign-doerr.at
web: www.ecodesign-doerr.at

